


Masterplan

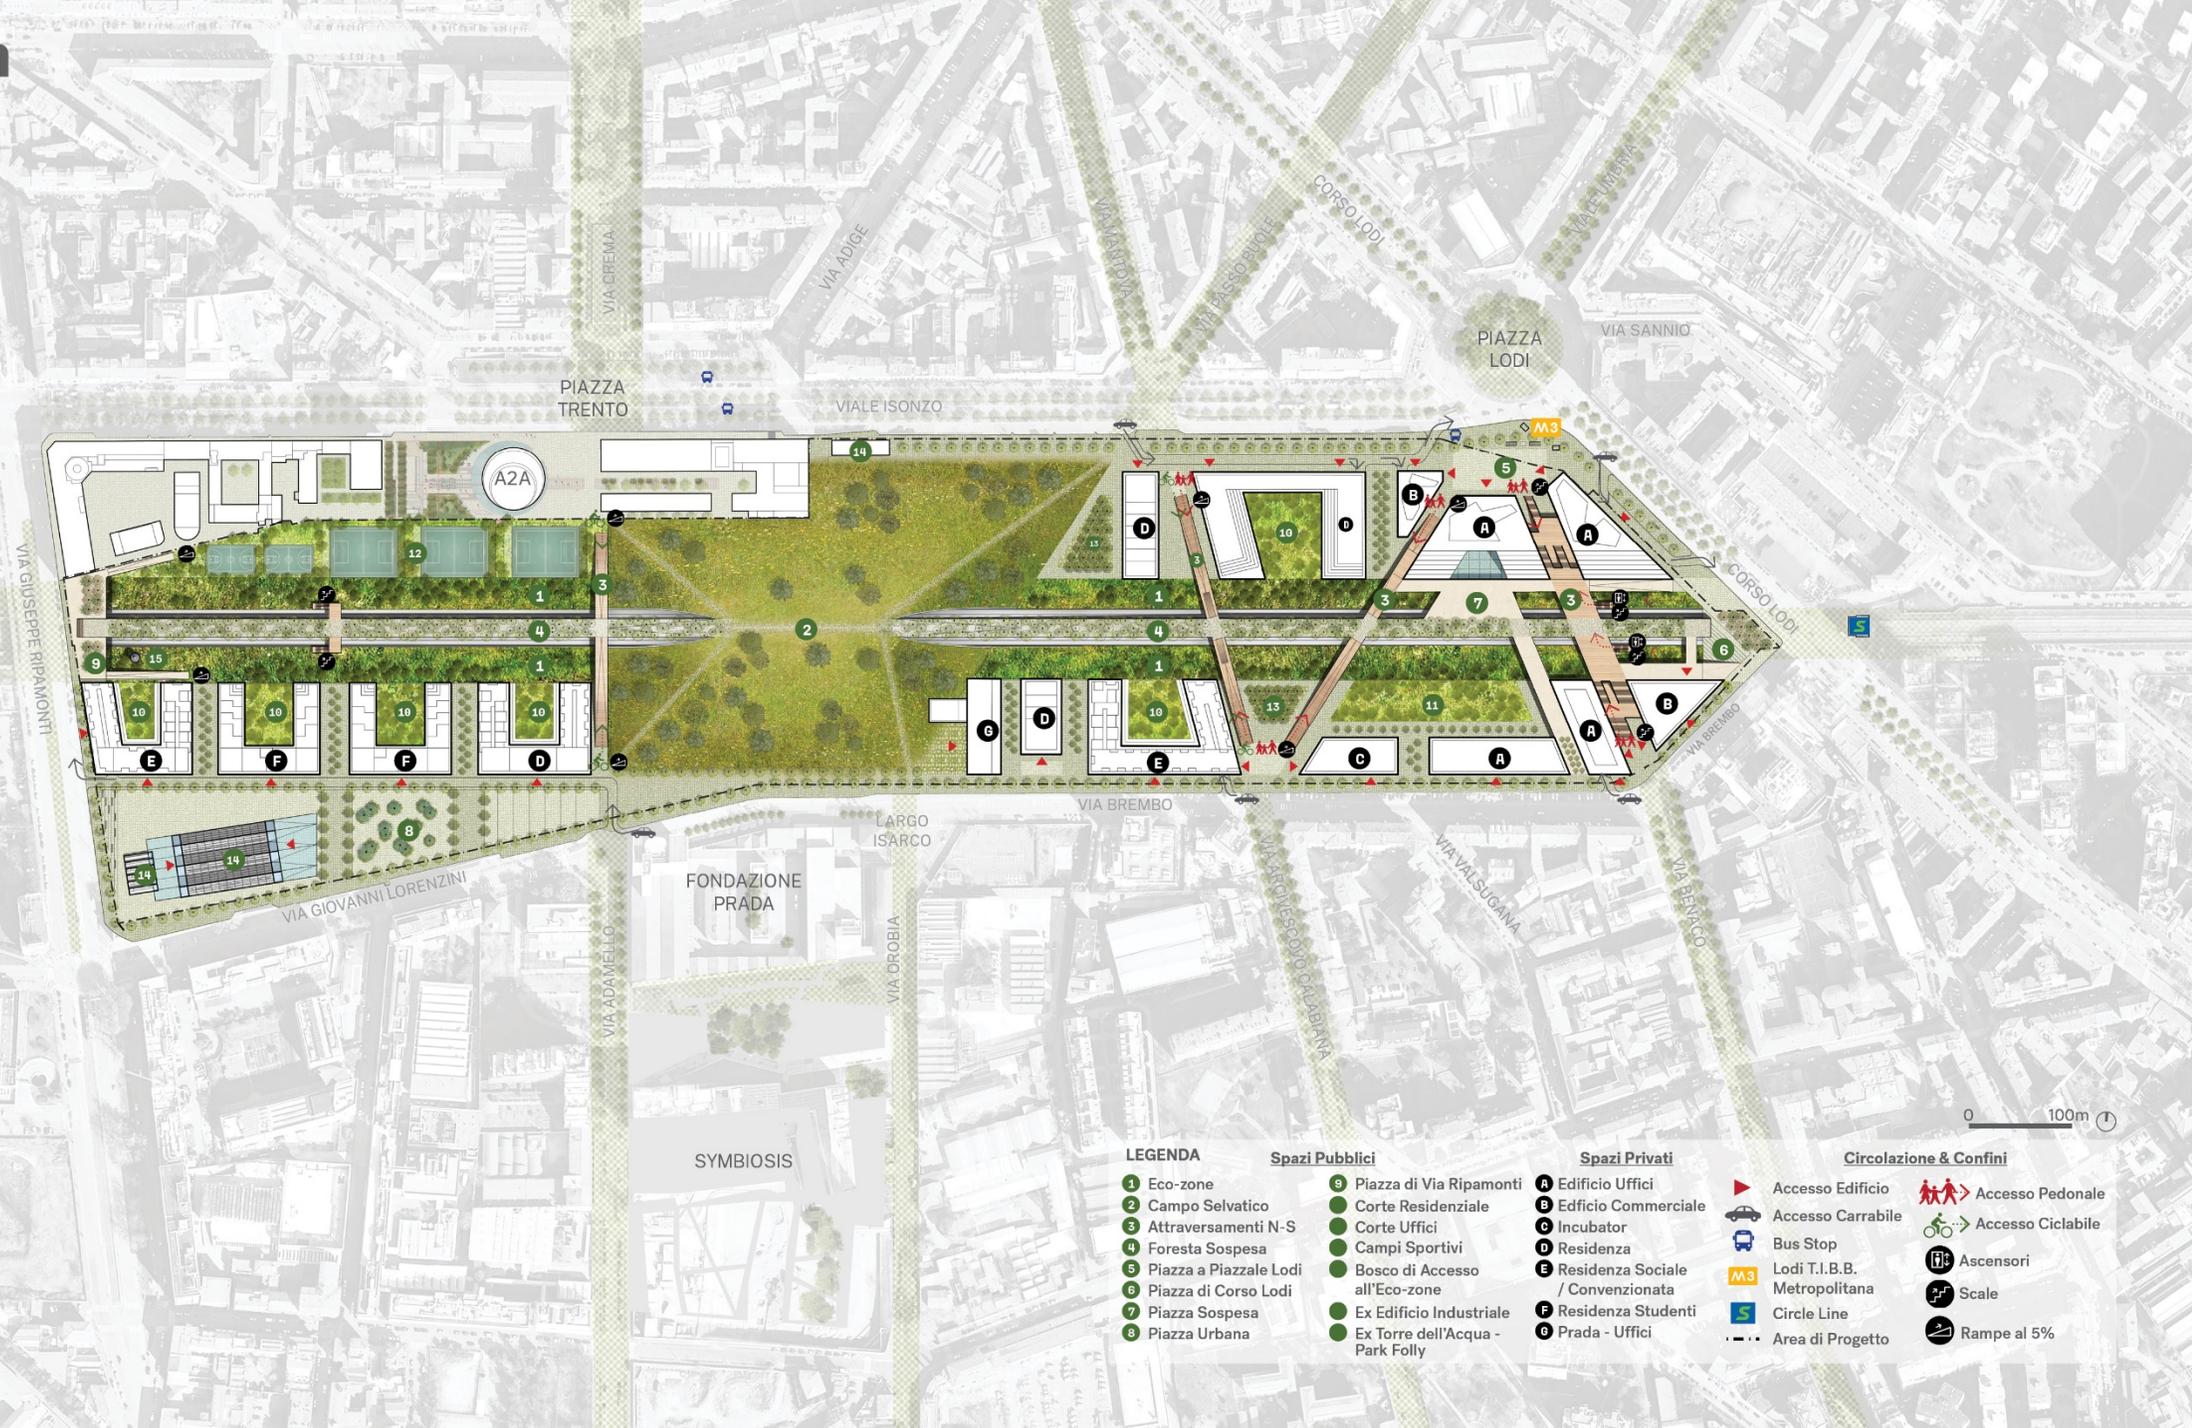


LEGENDA

- | | | | | |
|--|---|--|--|---|
| <ul style="list-style-type: none"> 1 Eco-zone 2 Campo Selvatico 3 Attraversamenti N-S 4 Foresta Sospesa 5 Piazza a Piazzale Lodi 6 Piazza di Corso Lodi 7 Piazza Sospesa 8 Piazza Urbana | <ul style="list-style-type: none"> 9 Piazza di Via Ripamonti 10 Corte Residenziale 11 Corte Uffici 12 Campi Sportivi 13 Bosco di Accesso all'Eco-zone 14 Ex Edificio Industriale 15 Ex Torre dell'Acqua - Park Folly | <ul style="list-style-type: none"> A Edificio Uffici B Edificio Commerciale C Incubator D Residenza E Residenza Sociale / Convenzionata F Residenza Studenti G Prada - Uffici | <ul style="list-style-type: none"> ▶ Accesso Edificio 🚗 Accesso Carrabile 🚏 Bus Stop M3 Lodi T.I.B.B. Metropolitana S Circle Line ⋯ Area di Progetto | <ul style="list-style-type: none"> 🚶 Accessi Pedonale 🚲 Accessi Ciclabile 🚪 Ascensori 🪜 Scale 🚶 Rampes al 5% |
|--|---|--|--|---|

0 100m

Elementi del Masterplan

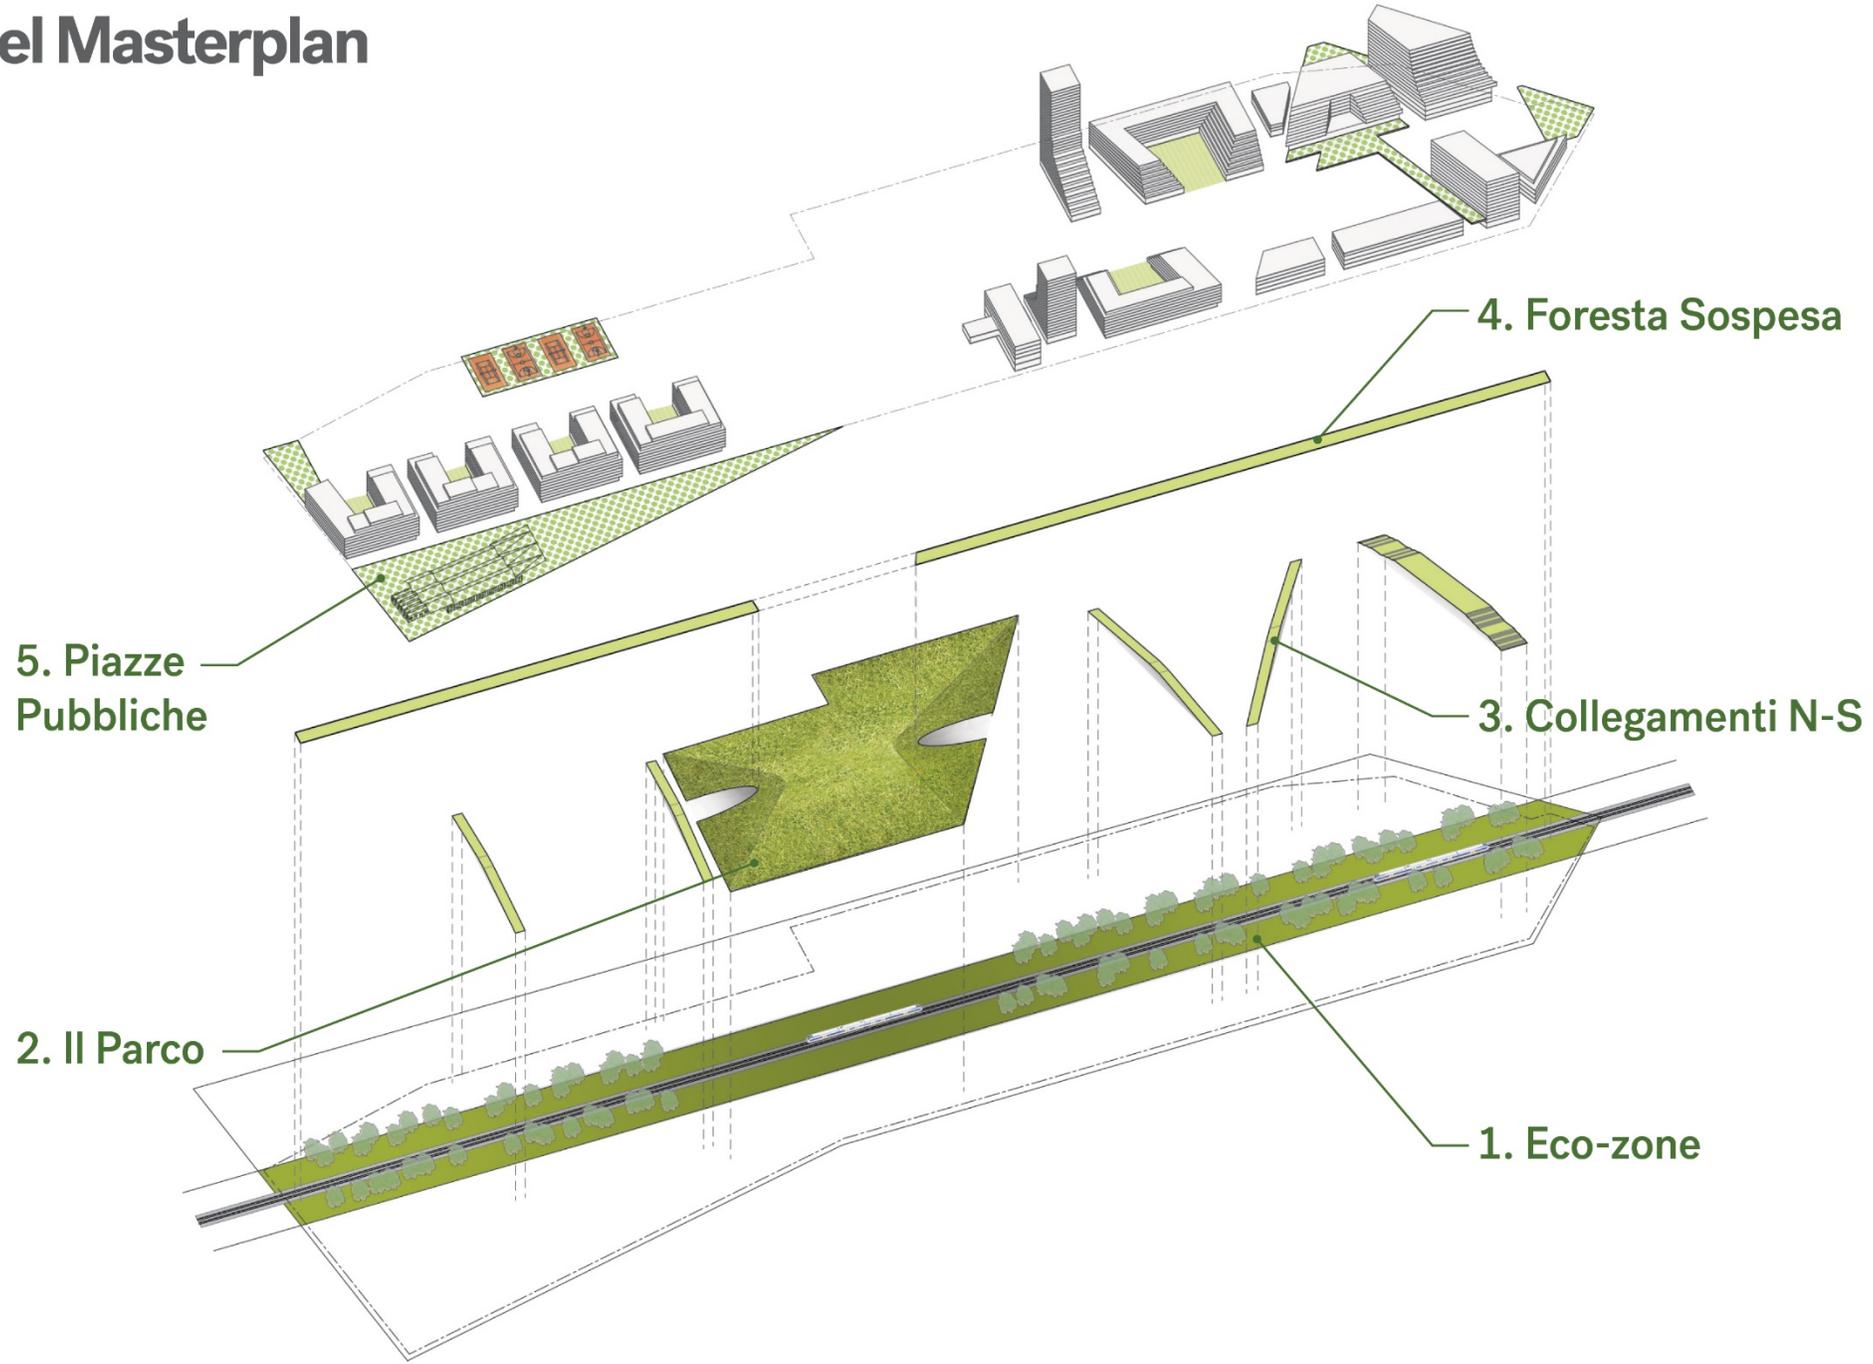

Attivazione ed esperienza del piano terra




Sostenibilita' & Infrastruttura Verde - Masterplan



MASTERPLAN

INFRASTRUTTURA

EDIFICI

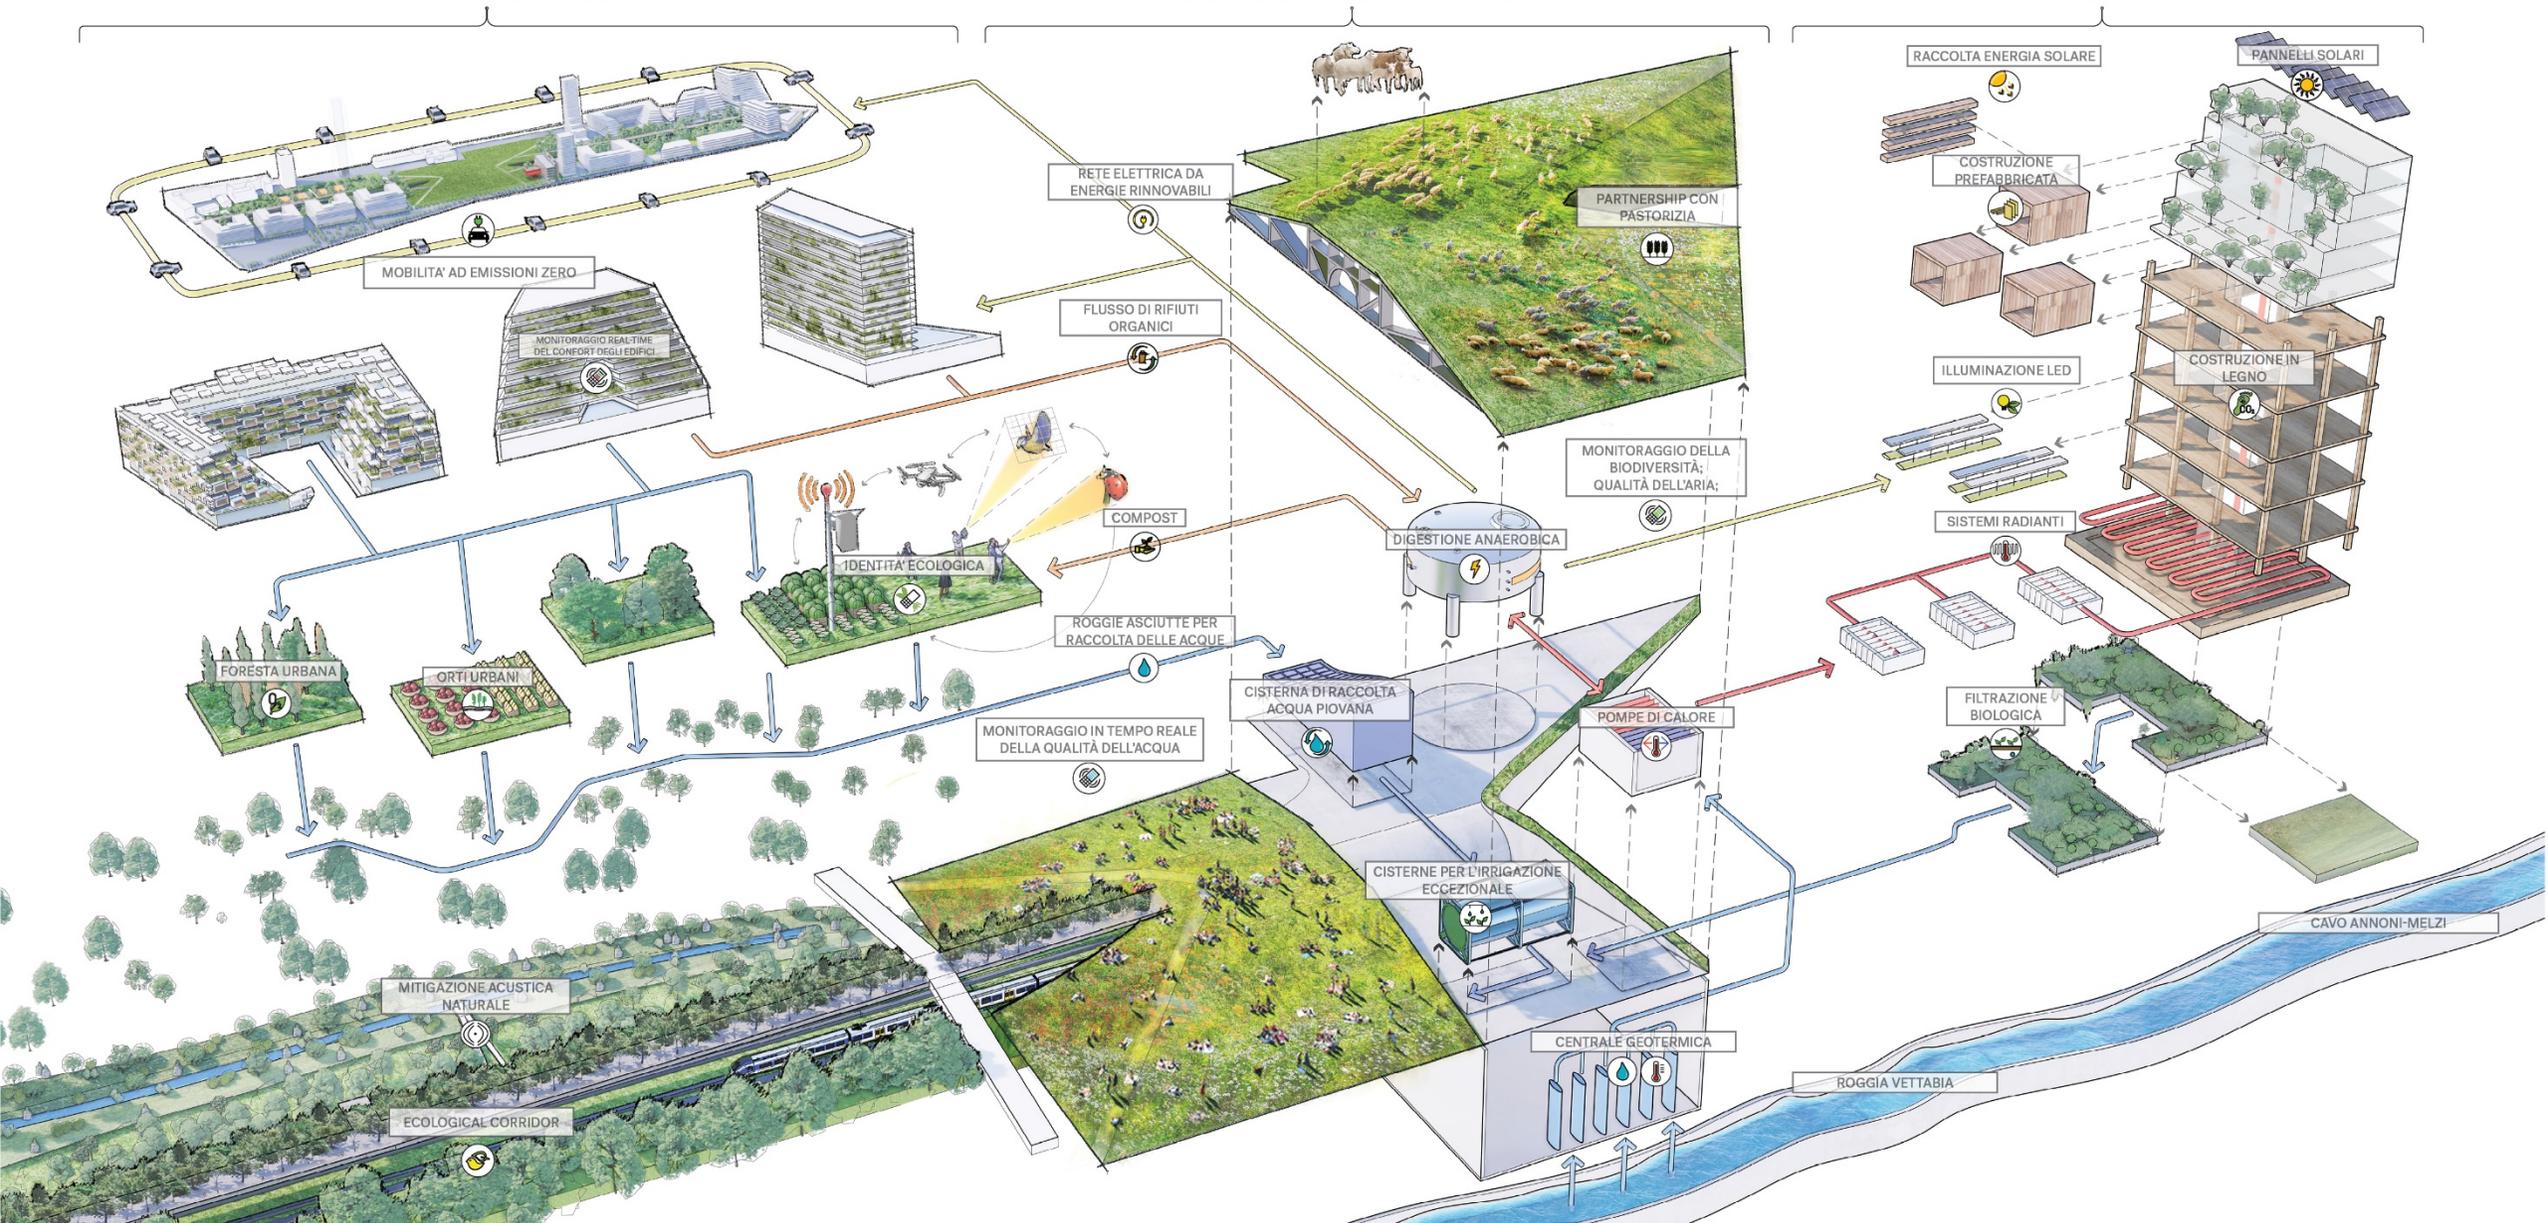

Il Parco

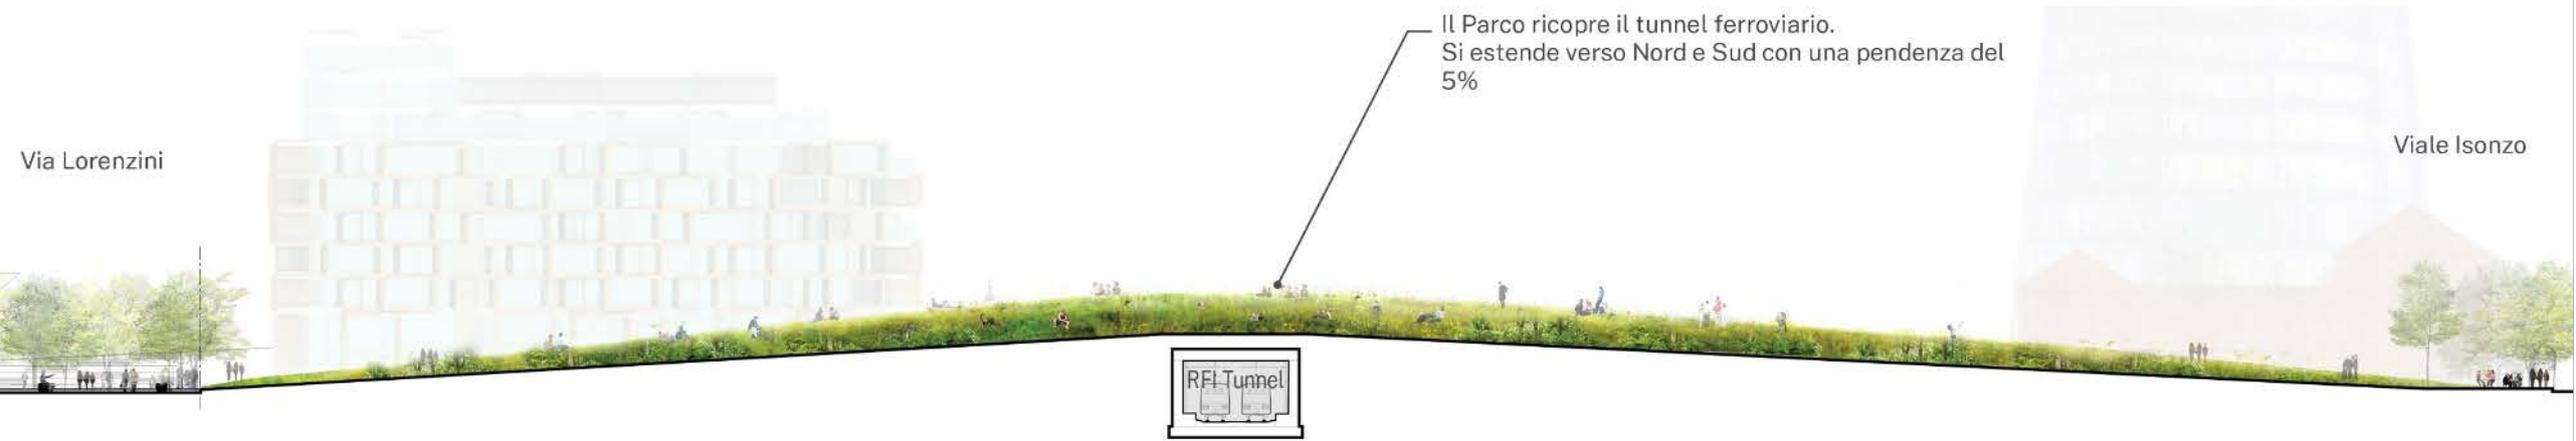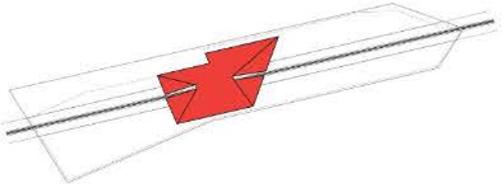

Il Parco ricopre il tunnel ferroviario.
Si estende verso Nord e Sud con una pendenza del 5%

Sezione N-S